



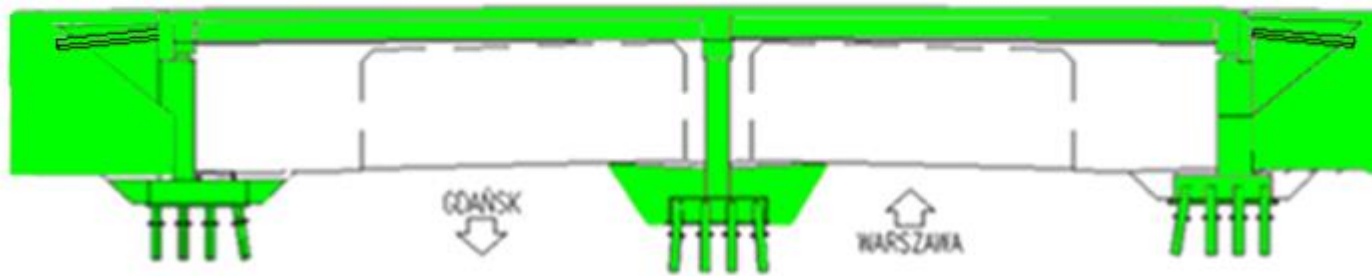


OBIEKT MOSTOWY S7 PZS-59,4

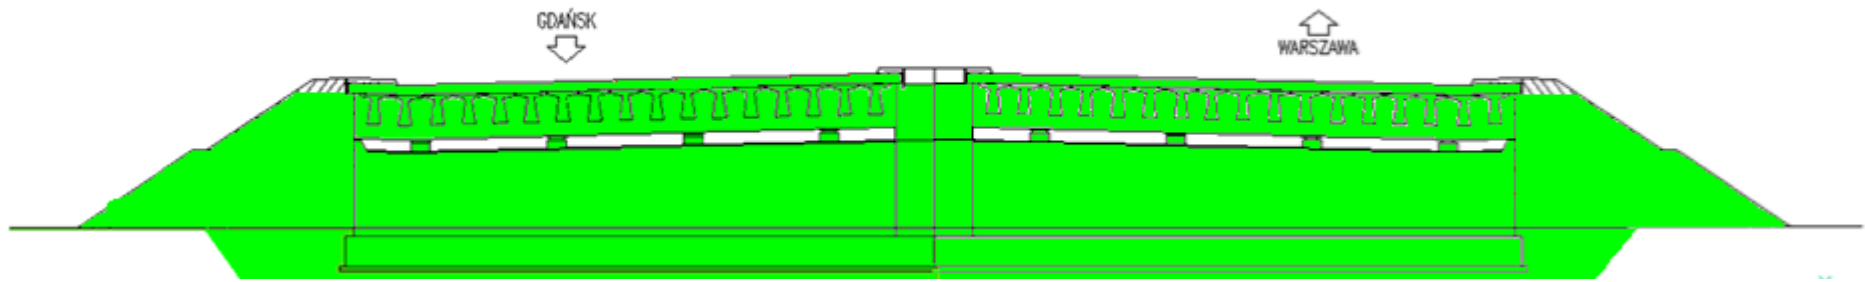


-  do wykonania w kolejnych okresach sprawozdawczych
-  wykonany przed okresem sprawozdawczym
-  wykonany w okresie sprawozdawczym

Obiekt mostowy S7 W0-60,3




Obiekt mostowy S7 MS/PZDdp-61,7
Jezdnia lewa

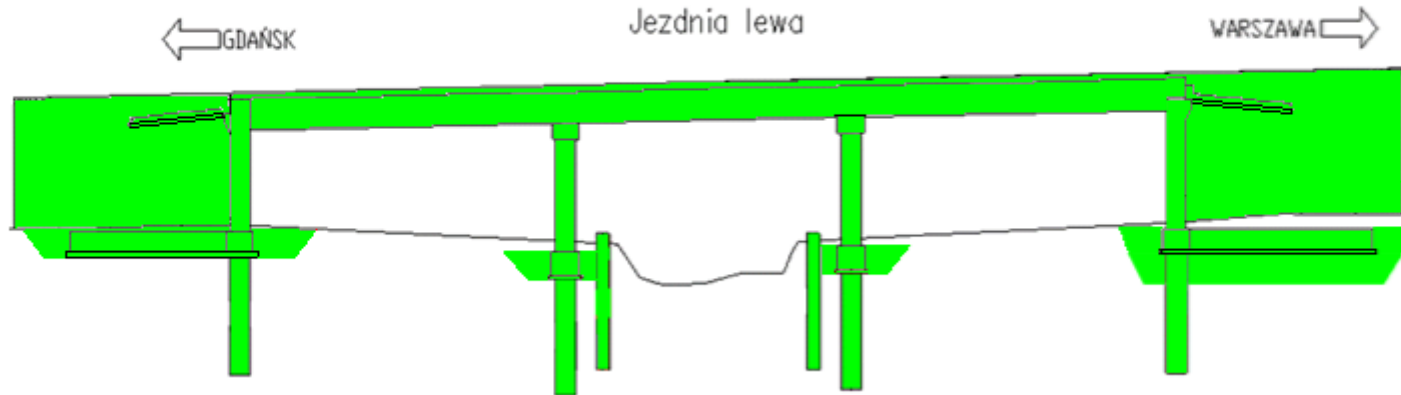

- do wykonania w kolejnych okresach sprawozdawczych
- wykonany przed okresem sprawozdawczym
- wykonany w okresie sprawozdawczym

Obiekt mostowy S7 MS/PZDdp-61,7


Jezdnia prawa

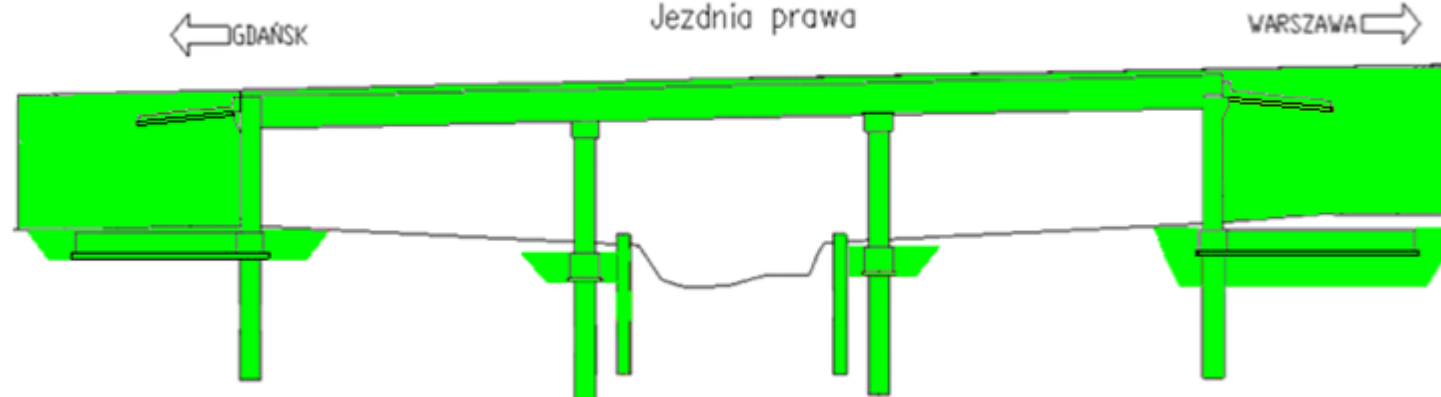




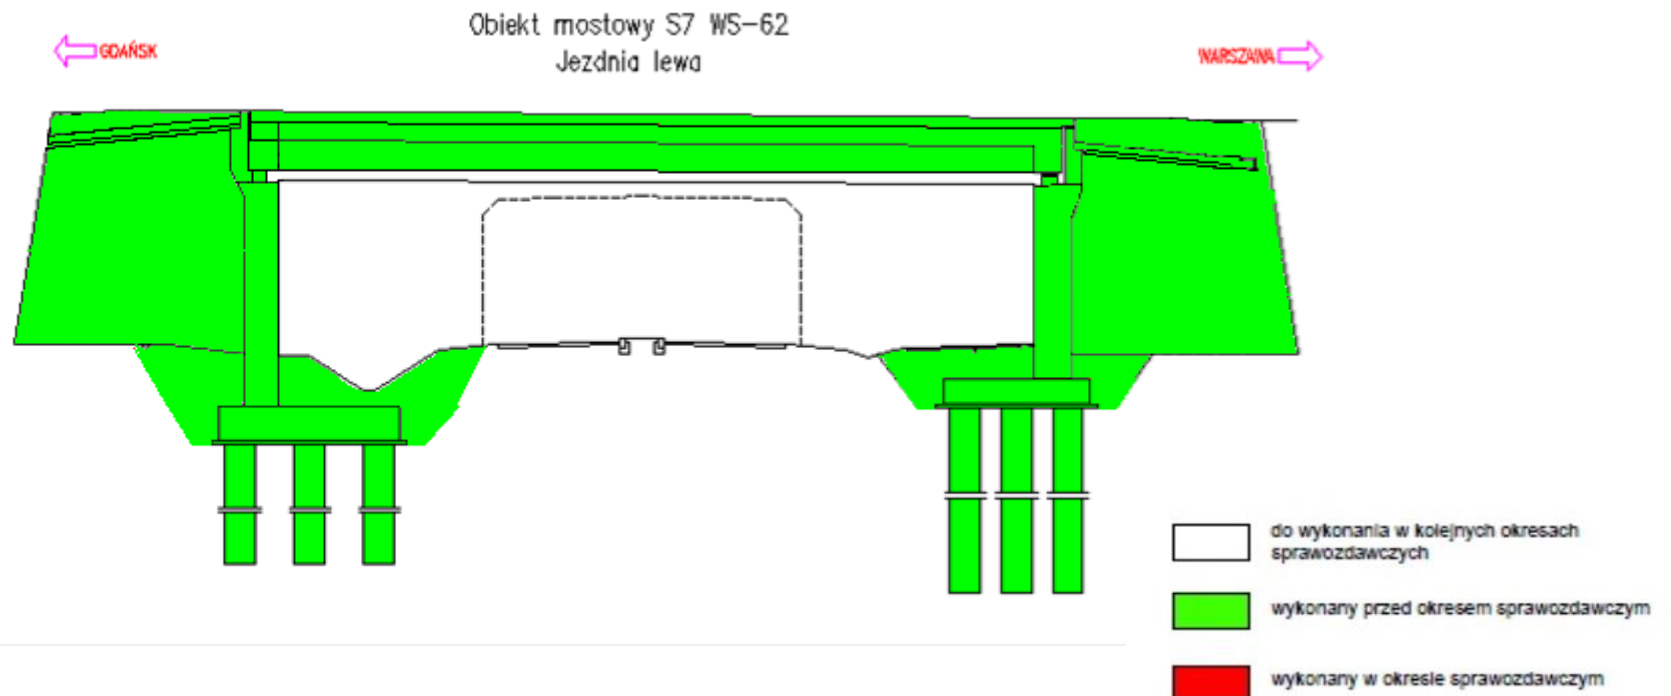
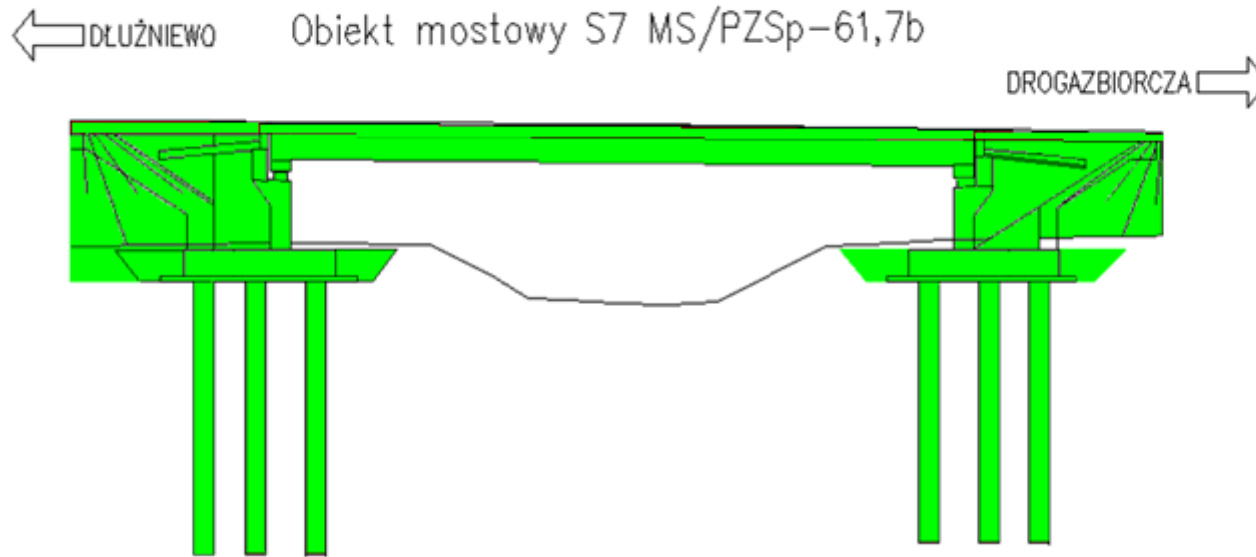
Obiekt mostowy S7 MS/PZDdp-61,7a

PAWŁOWO

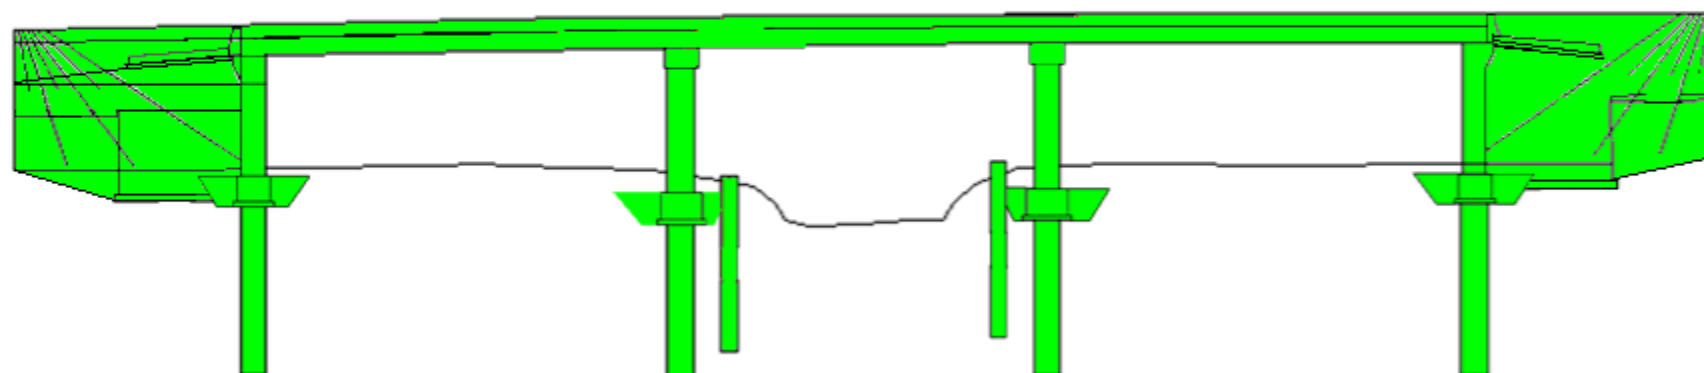OKUŹNIEWO



-  do wykonania w kolejnych okresach sprawozdawczych
-  wykonany przed okresem sprawozdawczym
-  wykonany w okresie sprawozdawczym




Objekt mostowy S7 WS-62
Jezdnia prawa

Załącznik nr 20.1 Graficzna prezentacja
postępu robót – obiekty mostowe S7

← GDAŃSK


WARSZAWA →

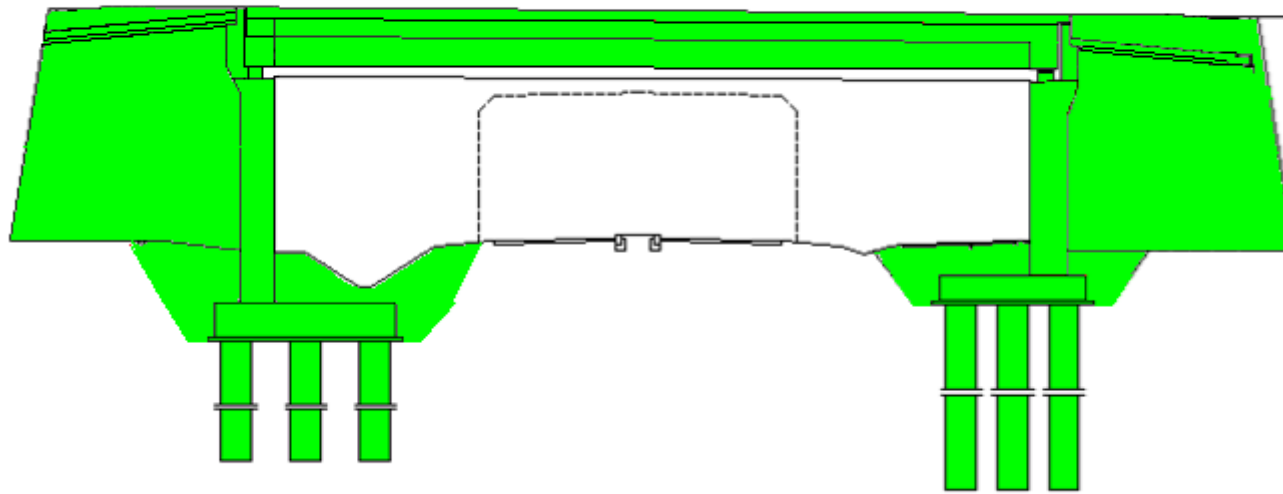



Objekt mostowy S7 WD-63,8

← BZIEKTARZEWO

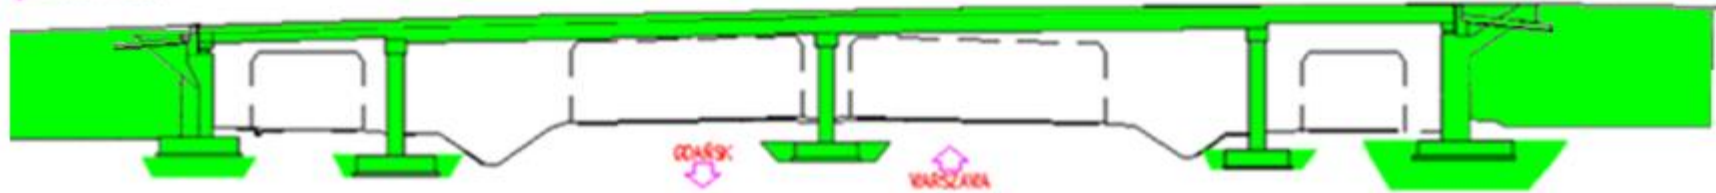
JAKIMUSO →








 do wykonania w kolejnych okresach
sprawozdawczych

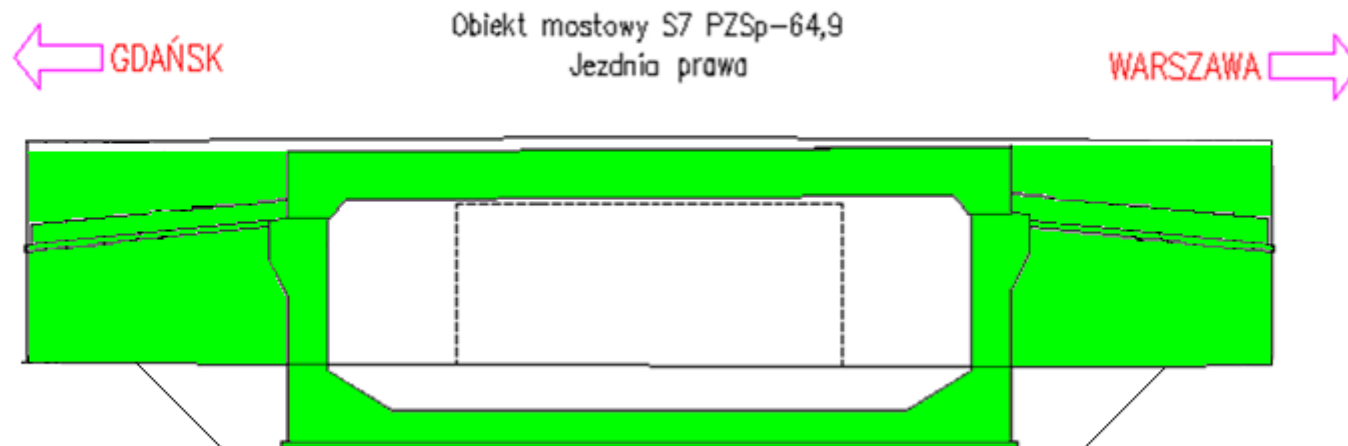


 wykonany przed okresem sprawozdawczym

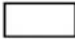 wykonany w okresie sprawozdawczym

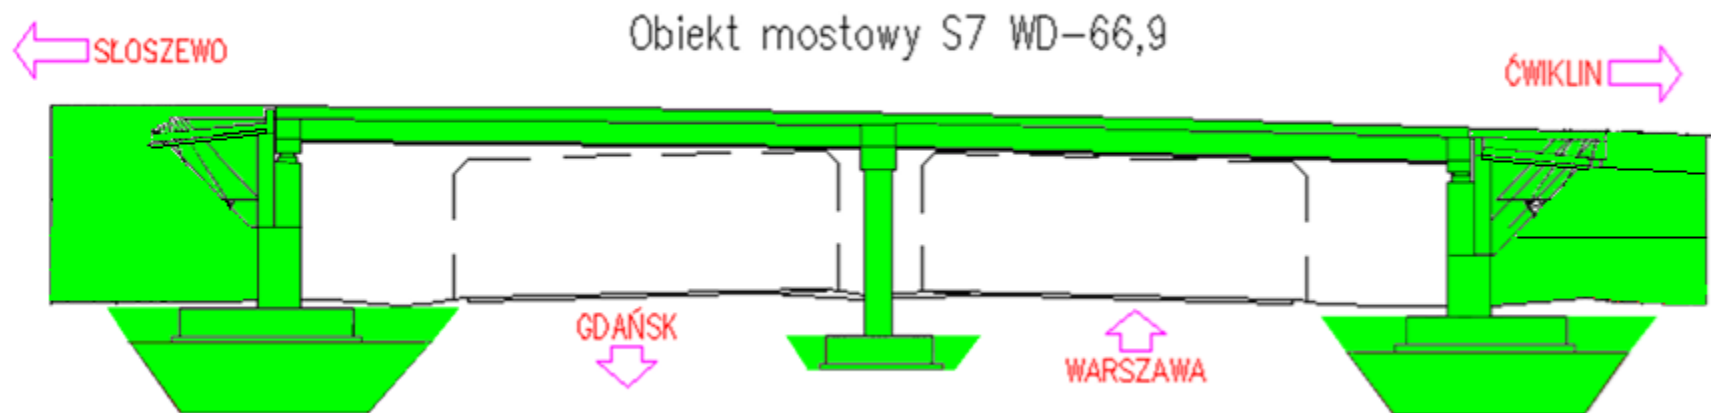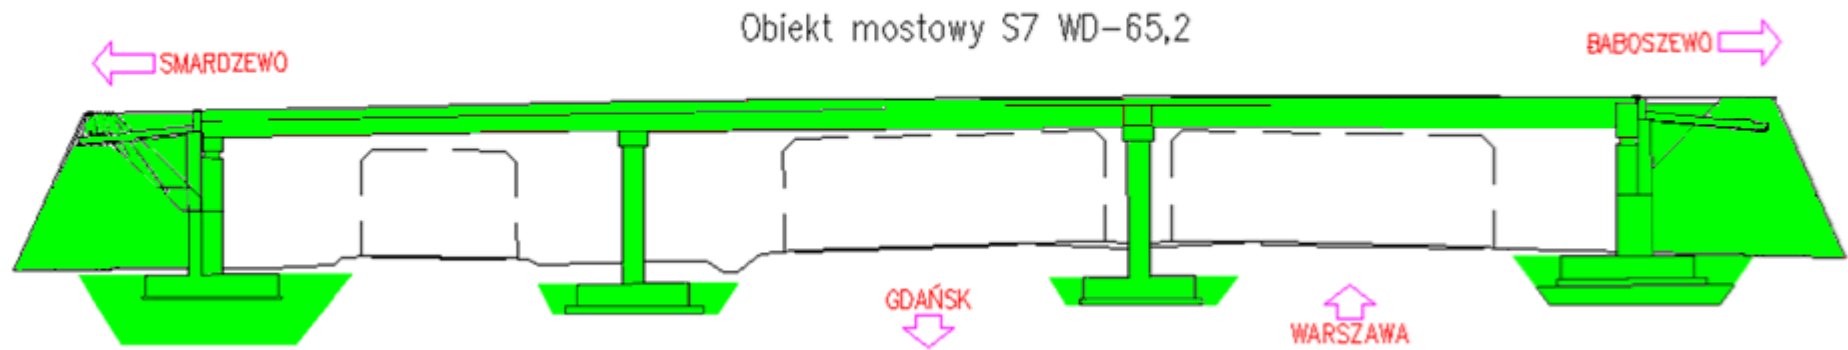


-  do wykonania w kolejnych okresach sprawozdawczych
-  wykonany przed okresem sprawozdawczym
-  wykonany w okresie sprawozdawczym




-  do wykonania w kolejnych okresach sprawozdawczych
-  wykonany przed okresem sprawozdawczym
-  wykonany w okresie sprawozdawczym




Obiekt mostowy S7 PZSp-68,0
Jezdnia lewa

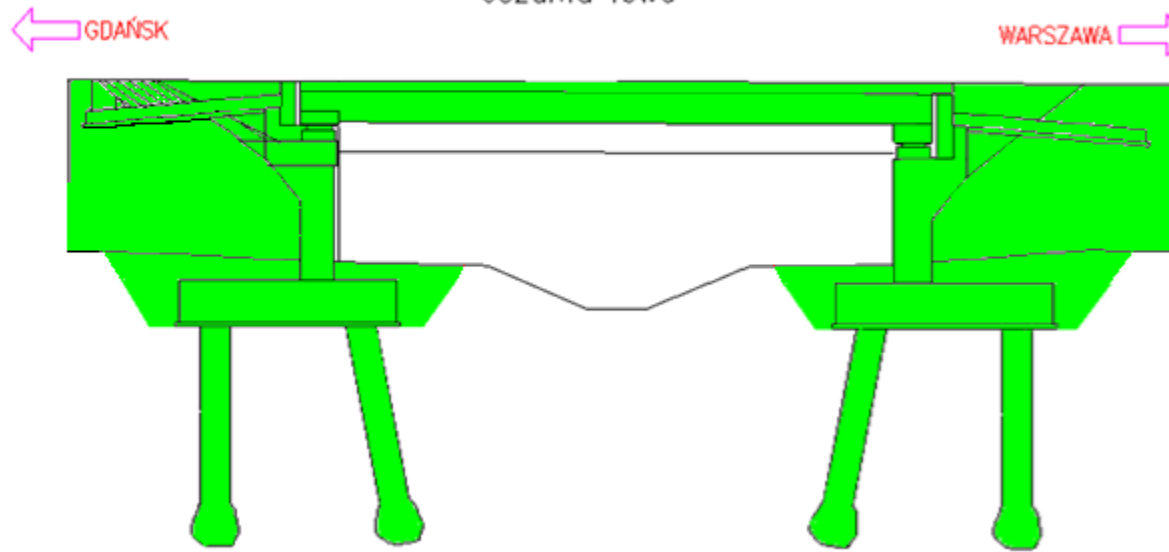Załącznik nr 20.1 Graficzna prezentacja
postępu robót – obiekty mostowe S7

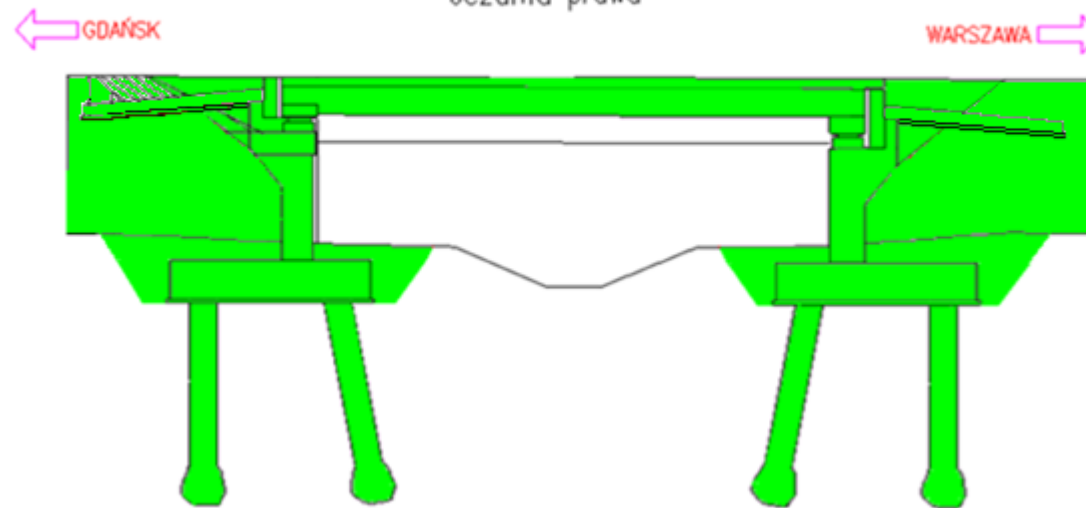


Obiekt mostowy S7 PZSp-68,0
Jezdnia prawa




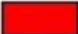


-  do wykonania w kolejnych okresach sprawozdawczych
-  wykonany przed okresem sprawozdawczym
-  wykonany w okresie sprawozdawczym

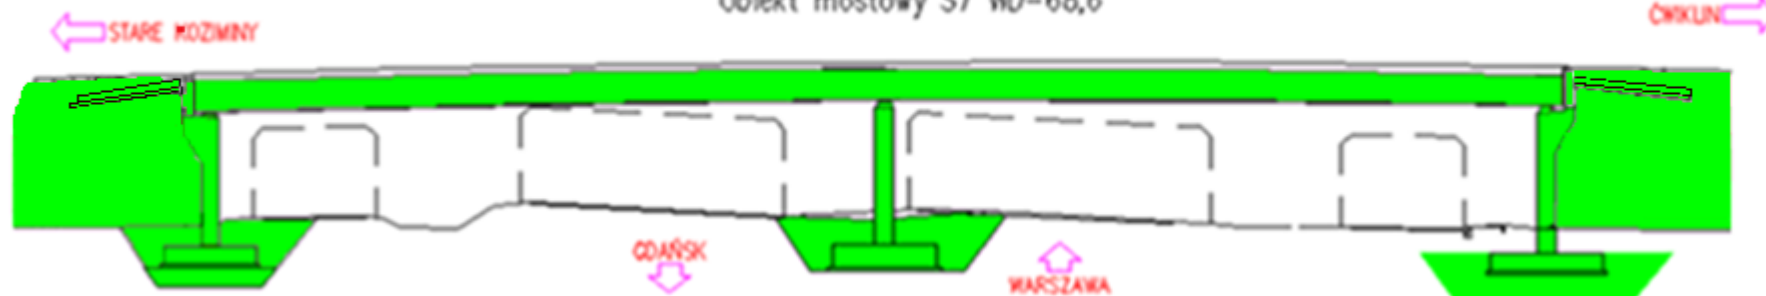Obiekt mostowy S7 WD-68,6

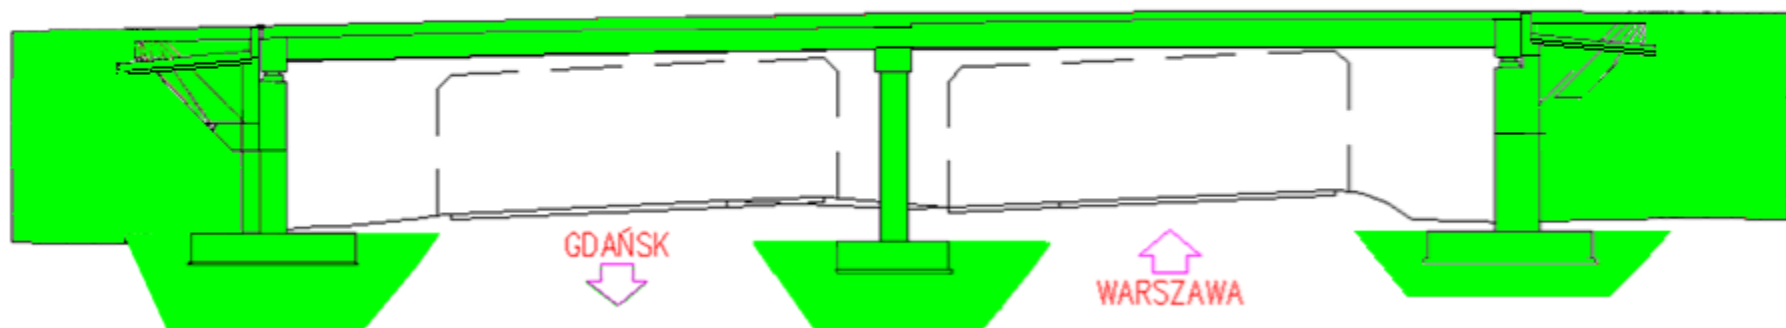

Obiekt mostowy S7 WD-69,8



-  do wykonania w kolejnych okresach sprawozdawczych
-  wykonany przed okresem sprawozdawczym
-  wykonany w okresie sprawozdawczym

KP-58,8

- MONTAŻ BALUSTRADY POCHYLNI

PZSp-59,4

- PRACE PORZĄDKOWE, ORGANIZACYJNE
- MONTAŻ BALUSTRADY SCHODÓW SKARPOWYCH

WD-60,3

- MONTAŻ BALUSTRADY SCHODÓW SKARPOWYCH

MS/PzDpp-61,7

- PRACE PORZĄDKOWE, ORGANIZACYJNE
- ZABEZPIECZENIE PRZED UPADKIEM Z WYSOKOŚCI – MONTAŻ SIATKI UBEZPIECZAJĄCEJ

MS/PZDdp-61,7a

- PRACE PORZĄDKOWE, ORGANIZACYJNE
- MONTAŻ BALUSTRADY SCHODÓW SKARPOWYCH

MZ/PZSp-61,7b

- MONTAŻ BALUSTRADY SCHODÓW SKARPOWYCH

WS-62

- PRACE PORZĄDKOWE, ORGANIZACYJNE
- MONTAŻ BALUSTRADY SCHODÓW SKARPOWYCH
- ZABEZPIECZENIE PRZED UPADKIEM Z WYSOKOŚCI – MONTAŻ SIATKI UBEZPIECZAJĄCEJ

WD-63,8

- PRACE ORGANIZACYJNE NA ZAPLECZU BUDOWY

WD-65,2

- MONTAŻ ZNAKÓW WYSOKOŚCIOWYCH

WD-66,9

- MONTAŻ ZNAKÓW WYSOKOŚCIOWYCH

PZSP-68,0

- MONTAŻ ZNAKÓW WYSOKOŚCIOWYCH

WD-68,6

- MONTAŻ ZNAKÓW WYSOKOŚCIOWYCH
- PRÓBNE OBCIĄŻENIA OBIEKTU

WD-69,8

- MONTAŻ ZNAKÓW WYSOKOŚCIOWYCH
- MONTAŻ BARIER OCHRONNYCH